


1 6-Dachgeschoss
1 : 100

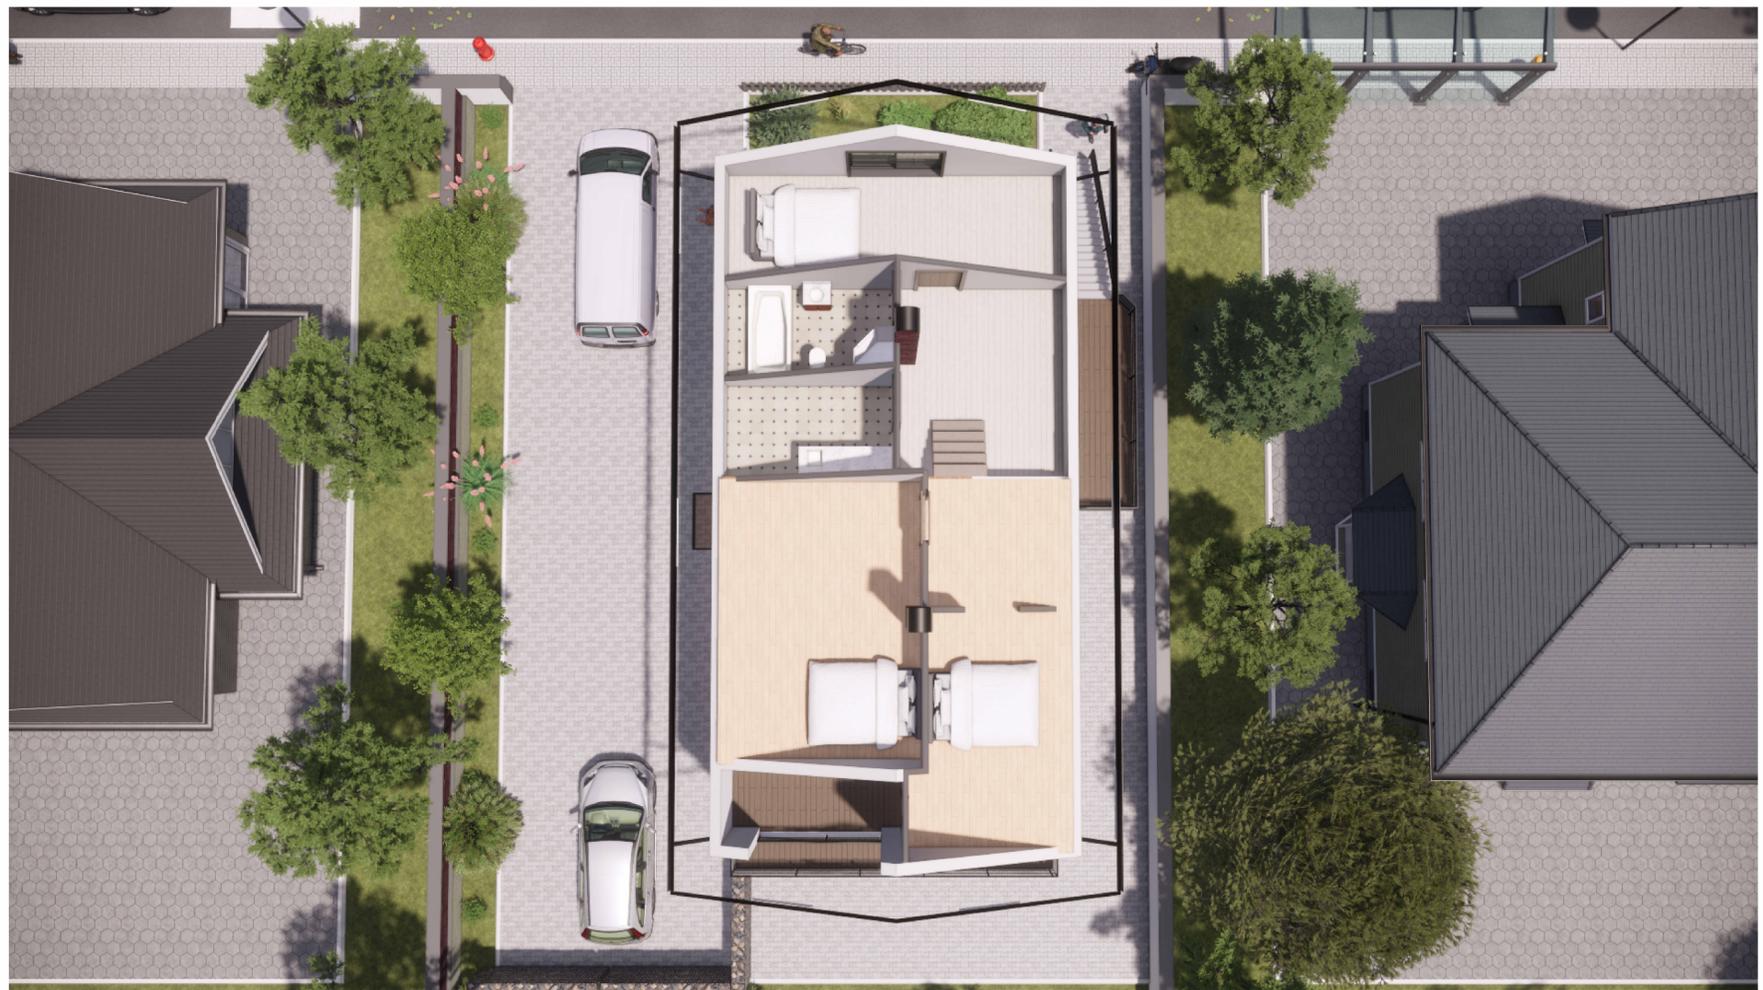

Projekt Name:	Blattname:	
-	Dachgeschoss	
Projektnummer:	0020	Seitenzahl:
Datum:	25/01/2023	ARCH-06
	Maßstab:	Wie angezeigt