


AUEREI

PRODUKTION

BÜRO

IM KLINGENBÜHL

KURPFALZRING

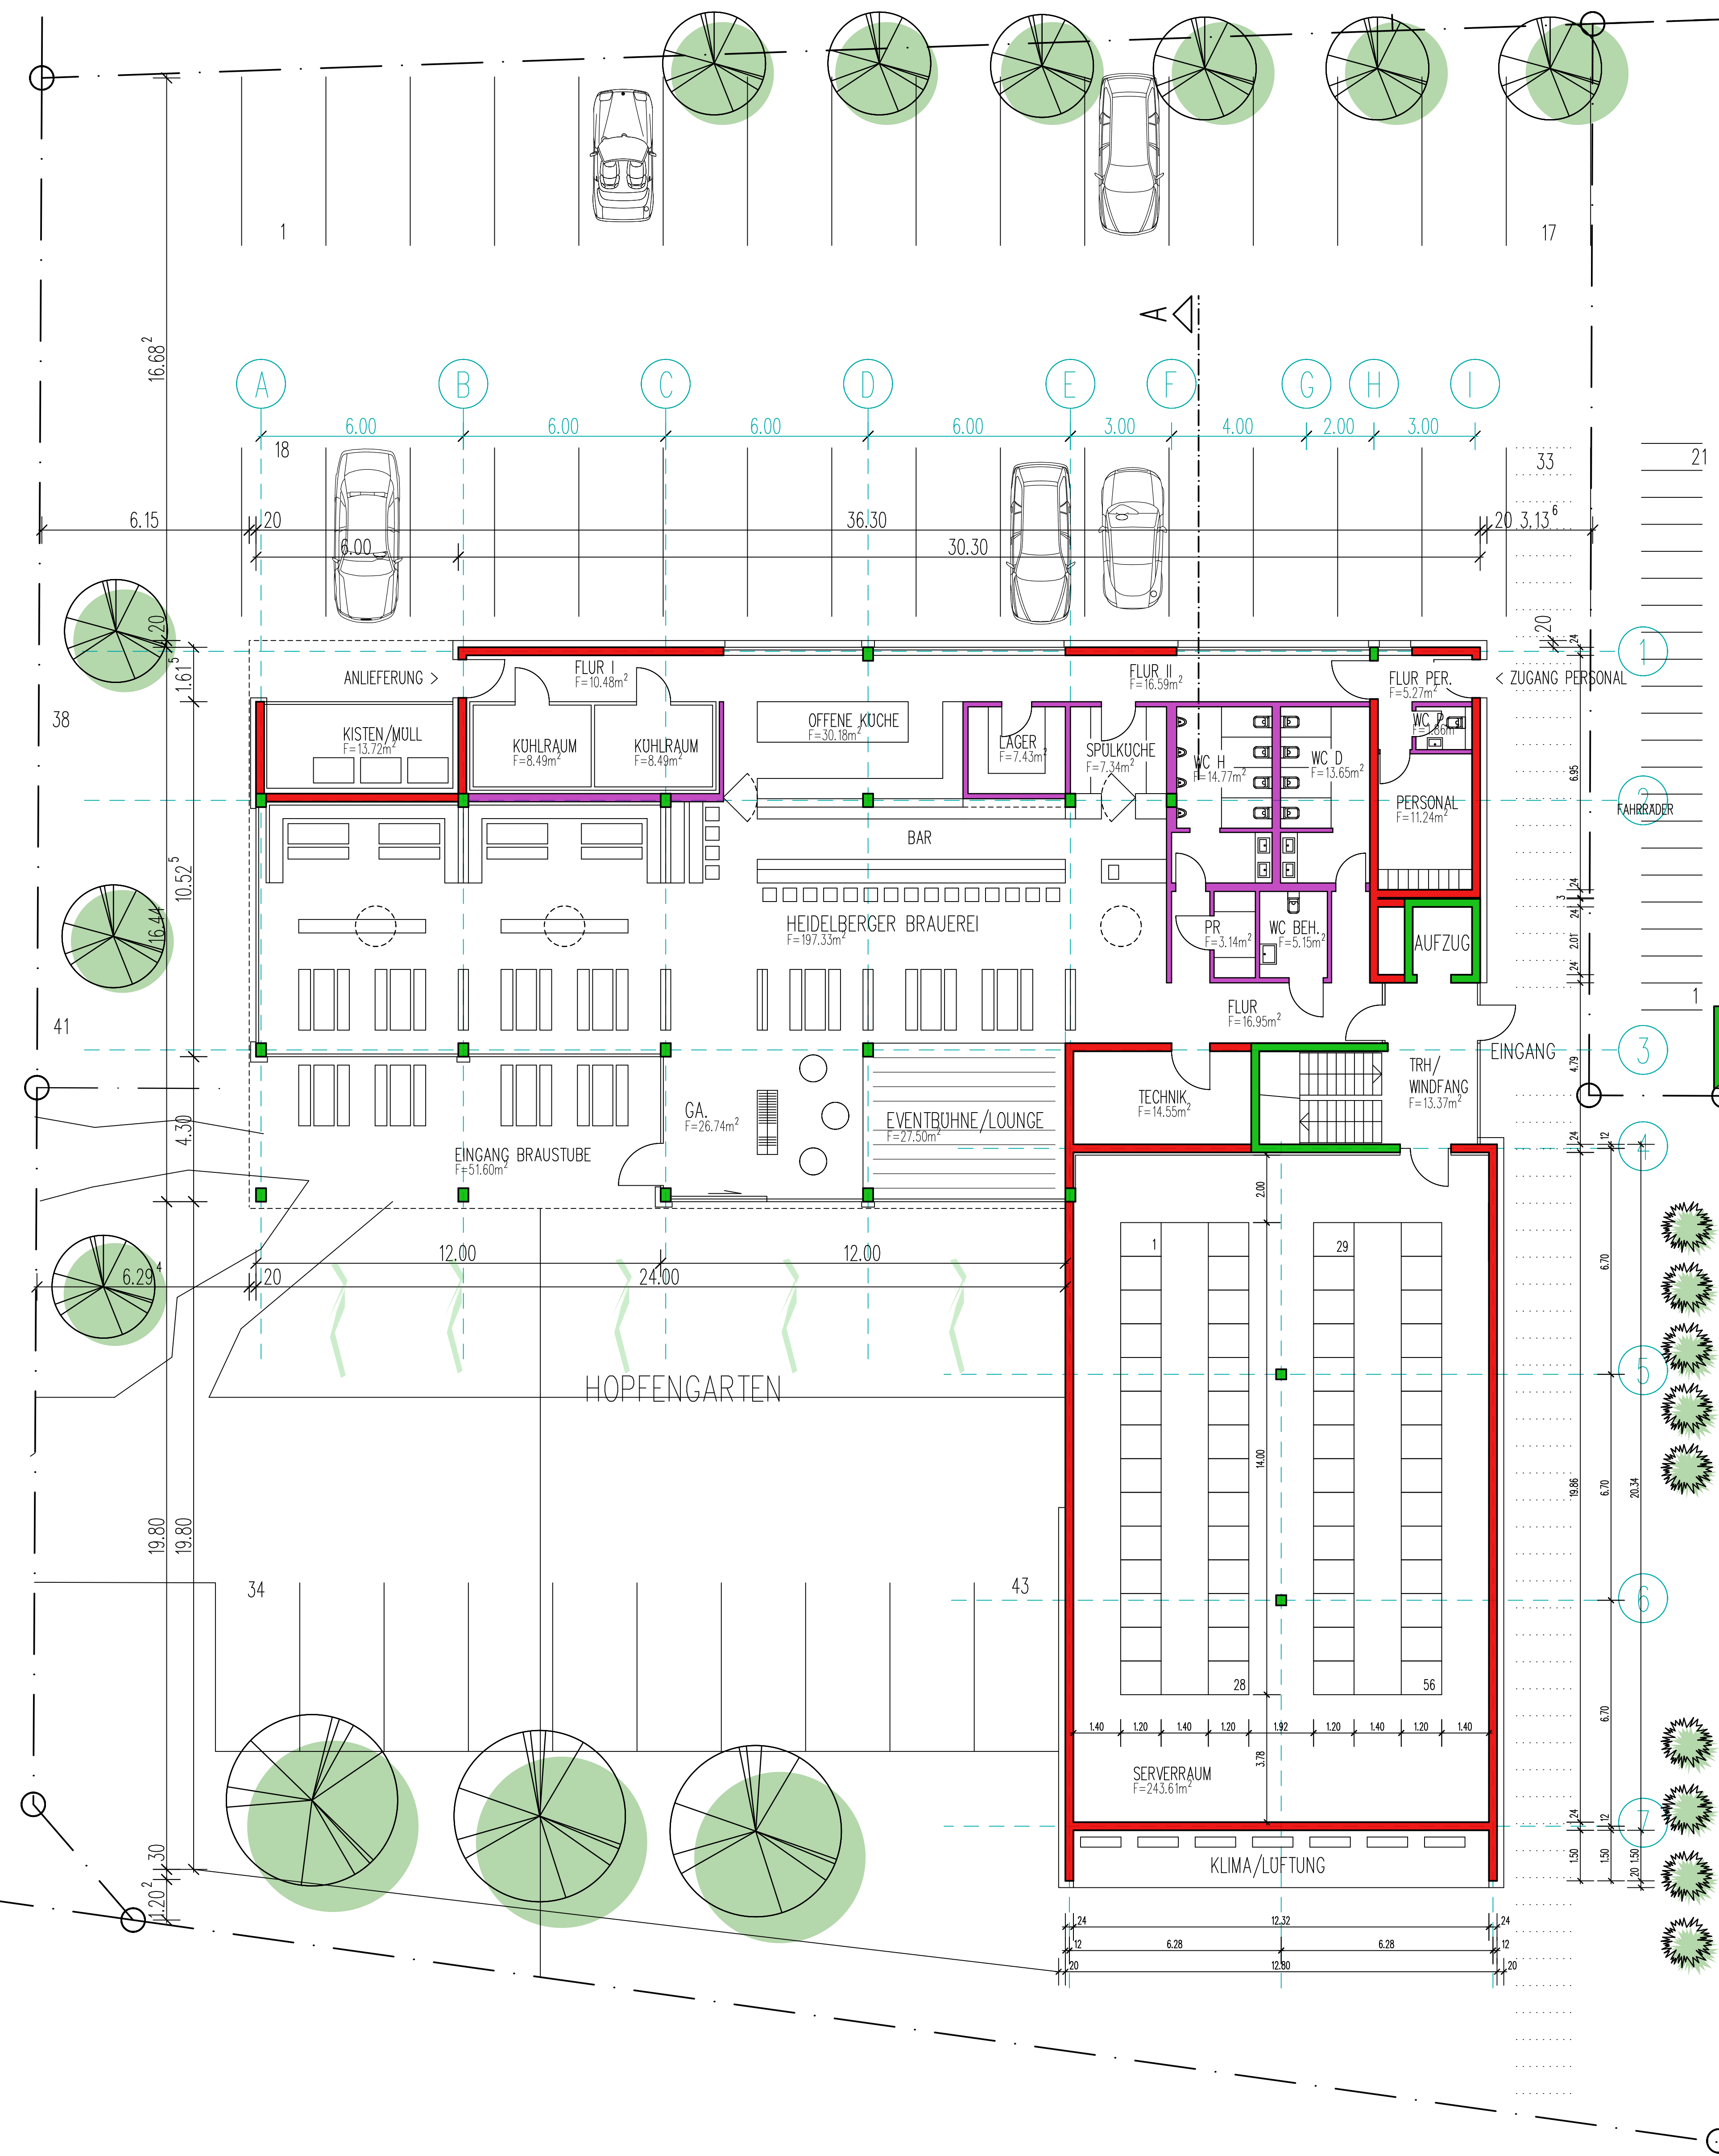

BESTANDSGEBÄUDE
HEIDELBERG IT

| | |
|---|--|
| HEIDELBERGER BRAUEREI | |
| BAUHERR: HEIDELBERGER BRAUEREI GmBH KURPFALZRING 112 69123 HEIDELBERG | o2r-architekten oszter-oszter-raupach pfarrstrasse 2 74889 sinsheim www.o2r-architekten.de 07261 / 913255 |
| BAUGRUNDSTÜCK: KURPFALZRING 69123 HEIDELBERG FLURSTK.NR.: 3739/1+3739/28 | |
| INDEX : 01 | M=1:100 |
| GEZ.: OSZ | 11.01.2021 |
| EG | 1.01 |

