



Projekt Name:

-

Blattname:

3D Rendering

Projektnummer: 0020


Datum: 25/01/2023

Seitenzahl:



ARCH-01

Maßstab: Wie angezeigt



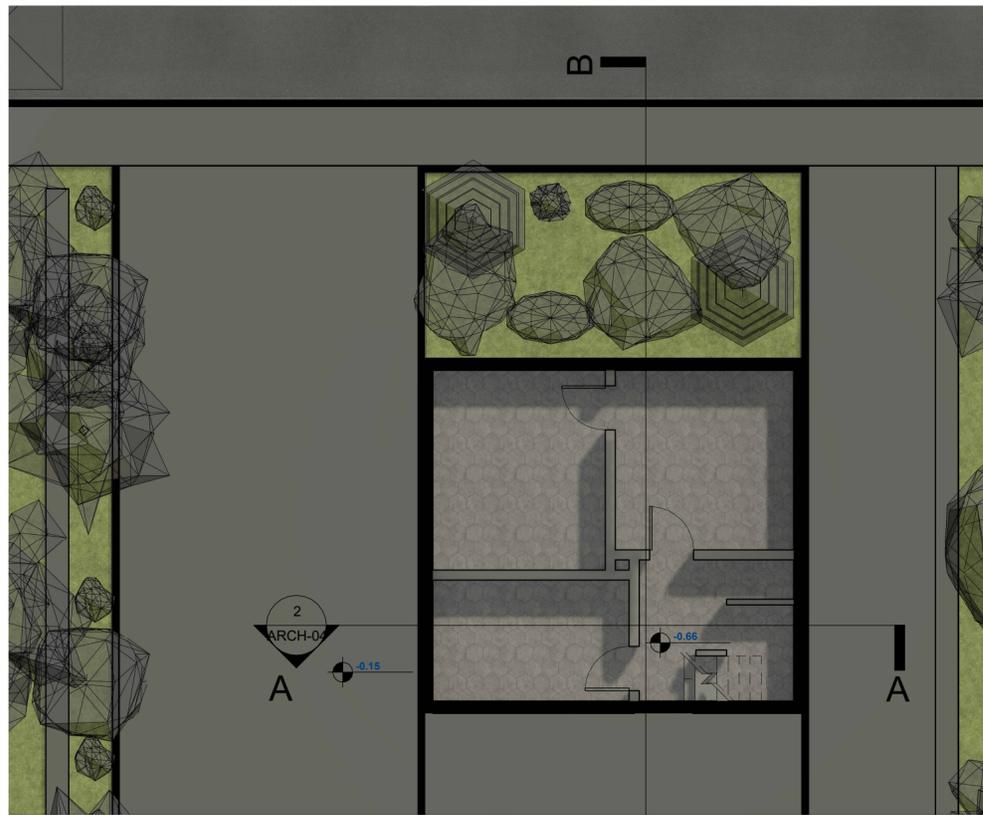

1 -1-Untergeschoss
1 : 100

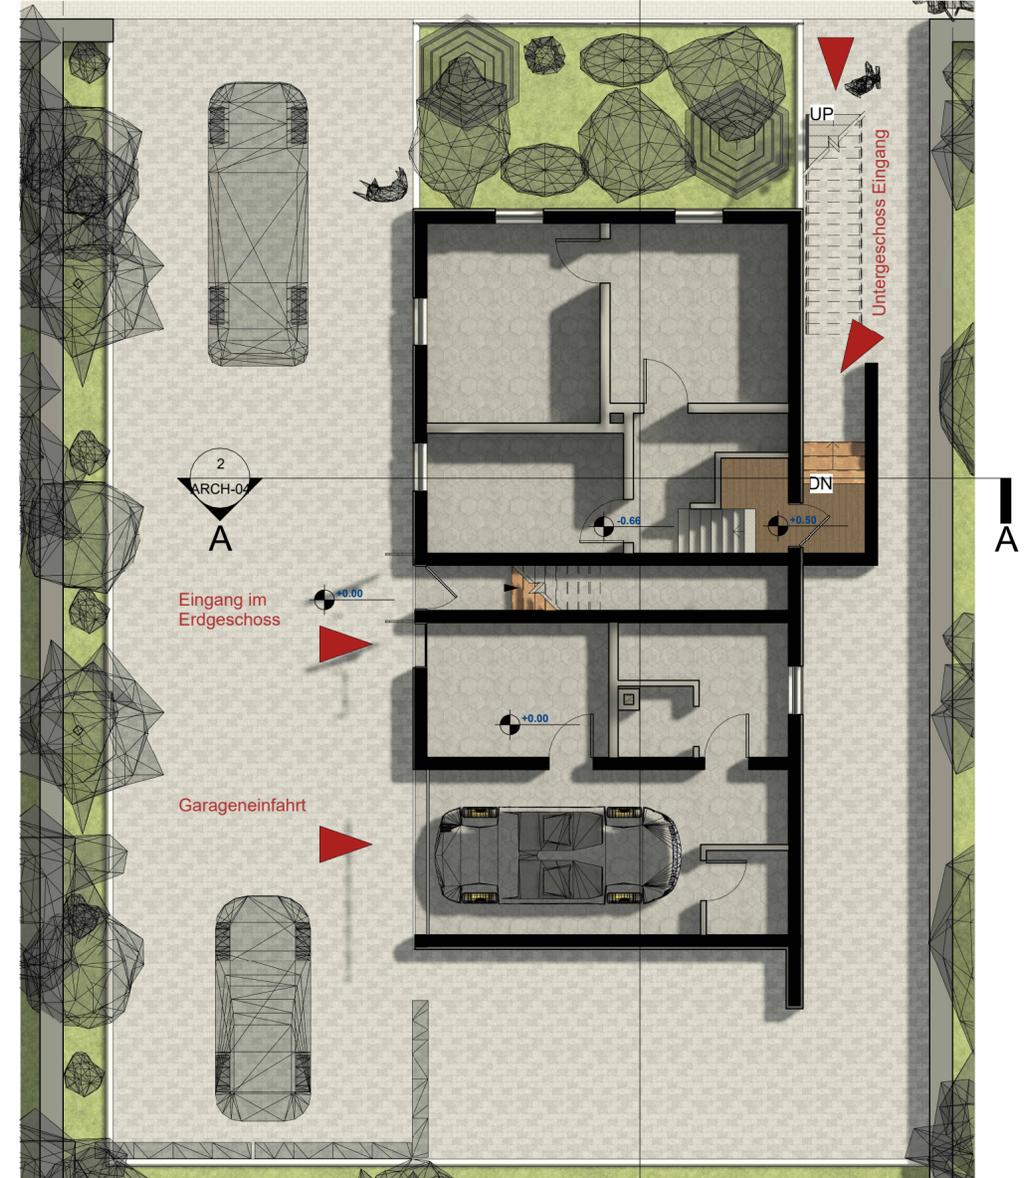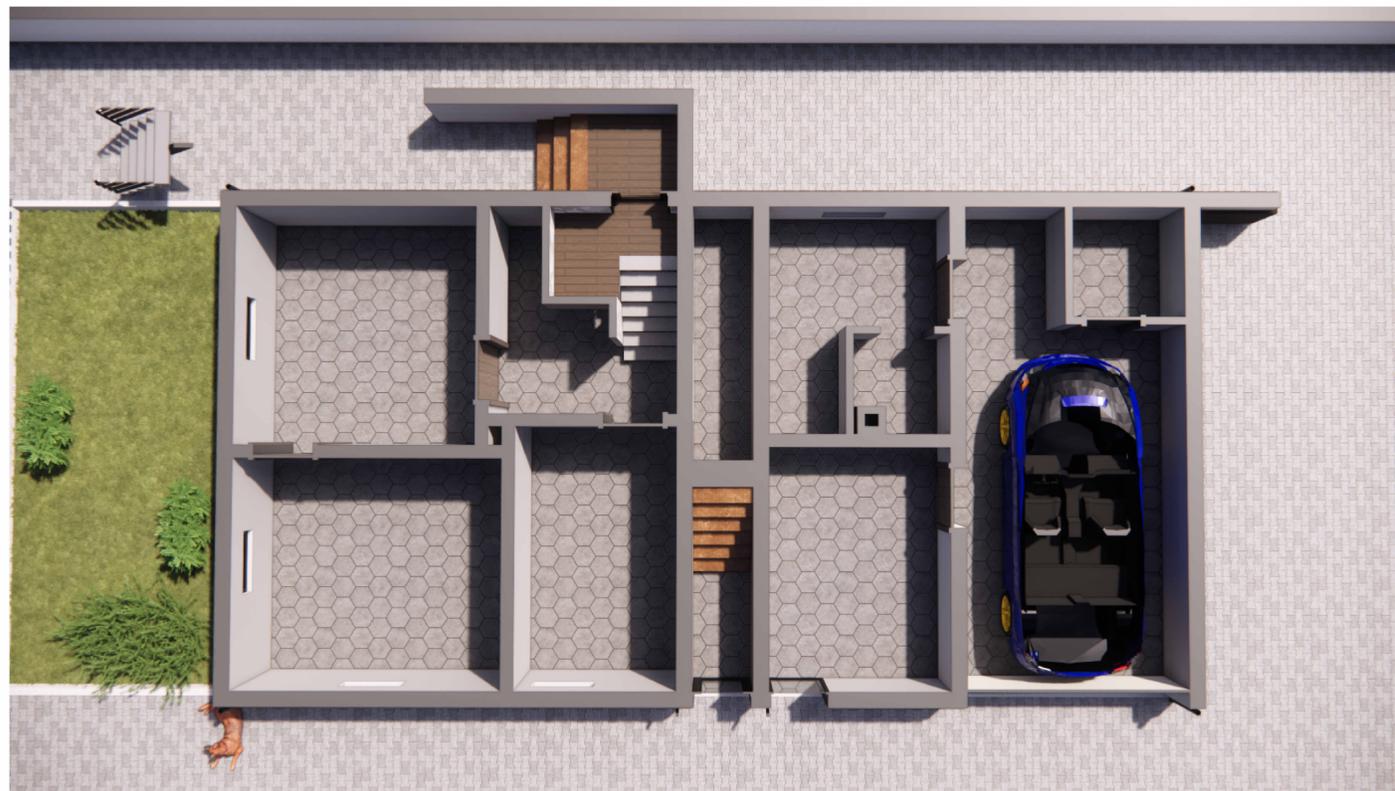

2 0-Erdgeschoss
1 : 100



Projekt Name:

-

Blattname:

Grundrisse Untergeschoss, Erdgeschoss


Projektnummer: 0020

Seitenzahl:


ARCH-02

Datum: 25/01/2023

Maßstab: Wie angezeigt

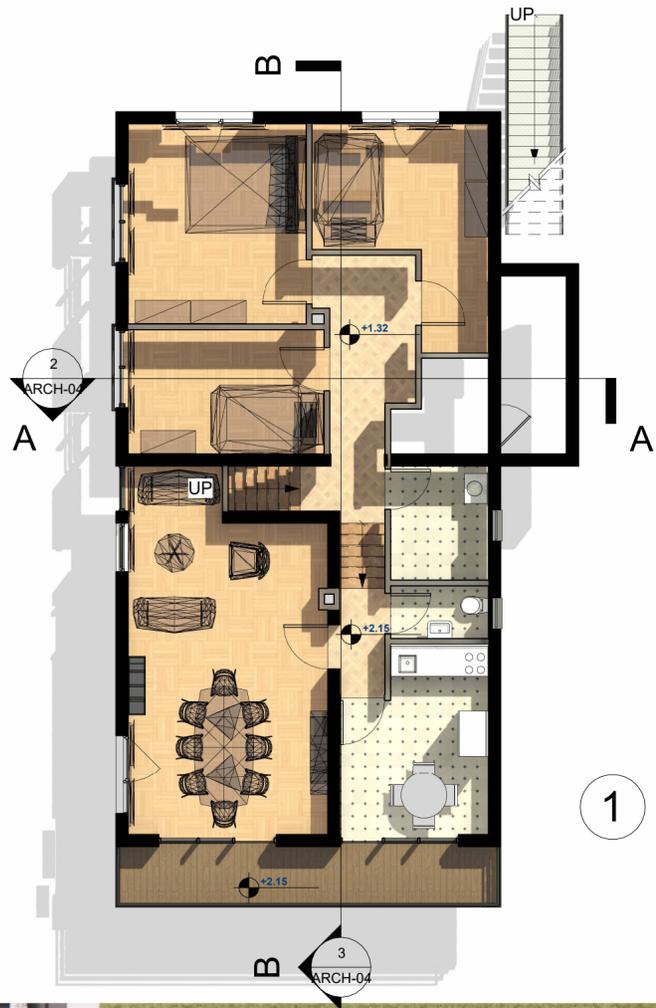


1 1-Obergeschoss
1 : 100

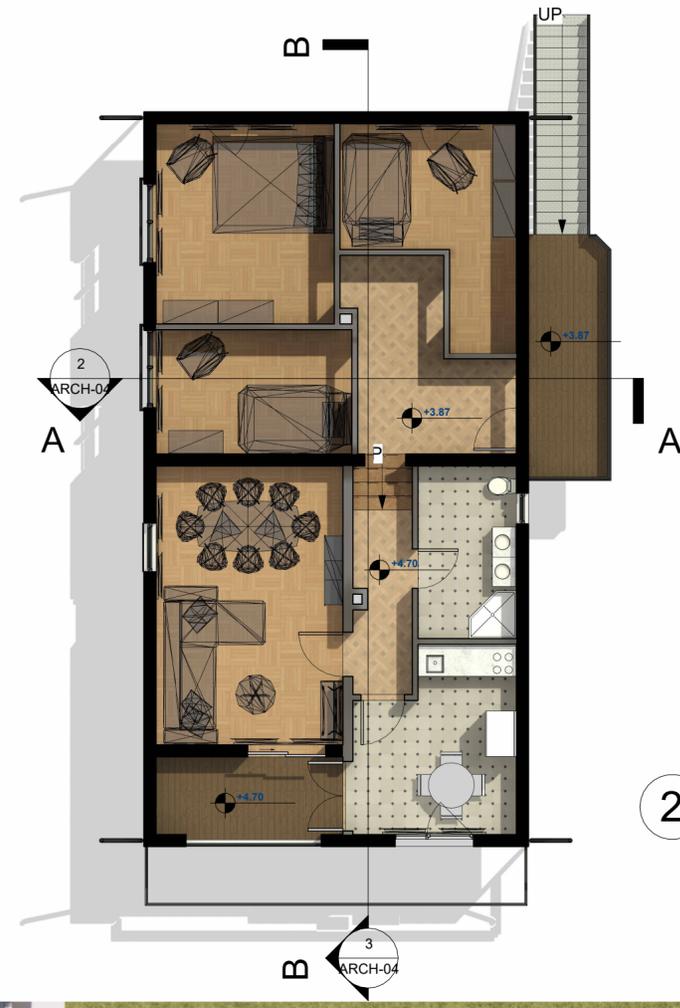


2 2-Obergeschoss
1 : 100



| | | | |
|---------------|--|-------------------------------|--|
| Projekt Name: | Blattname: Grundrisse Obergeschoss1, Obergeschoss2 | | |
| - | Projektnummer: 0020 | Seitenzahl: ARCH-03 | |
| | Datum: 25/01/2023 | Maßstab: Wie angezeigt | |

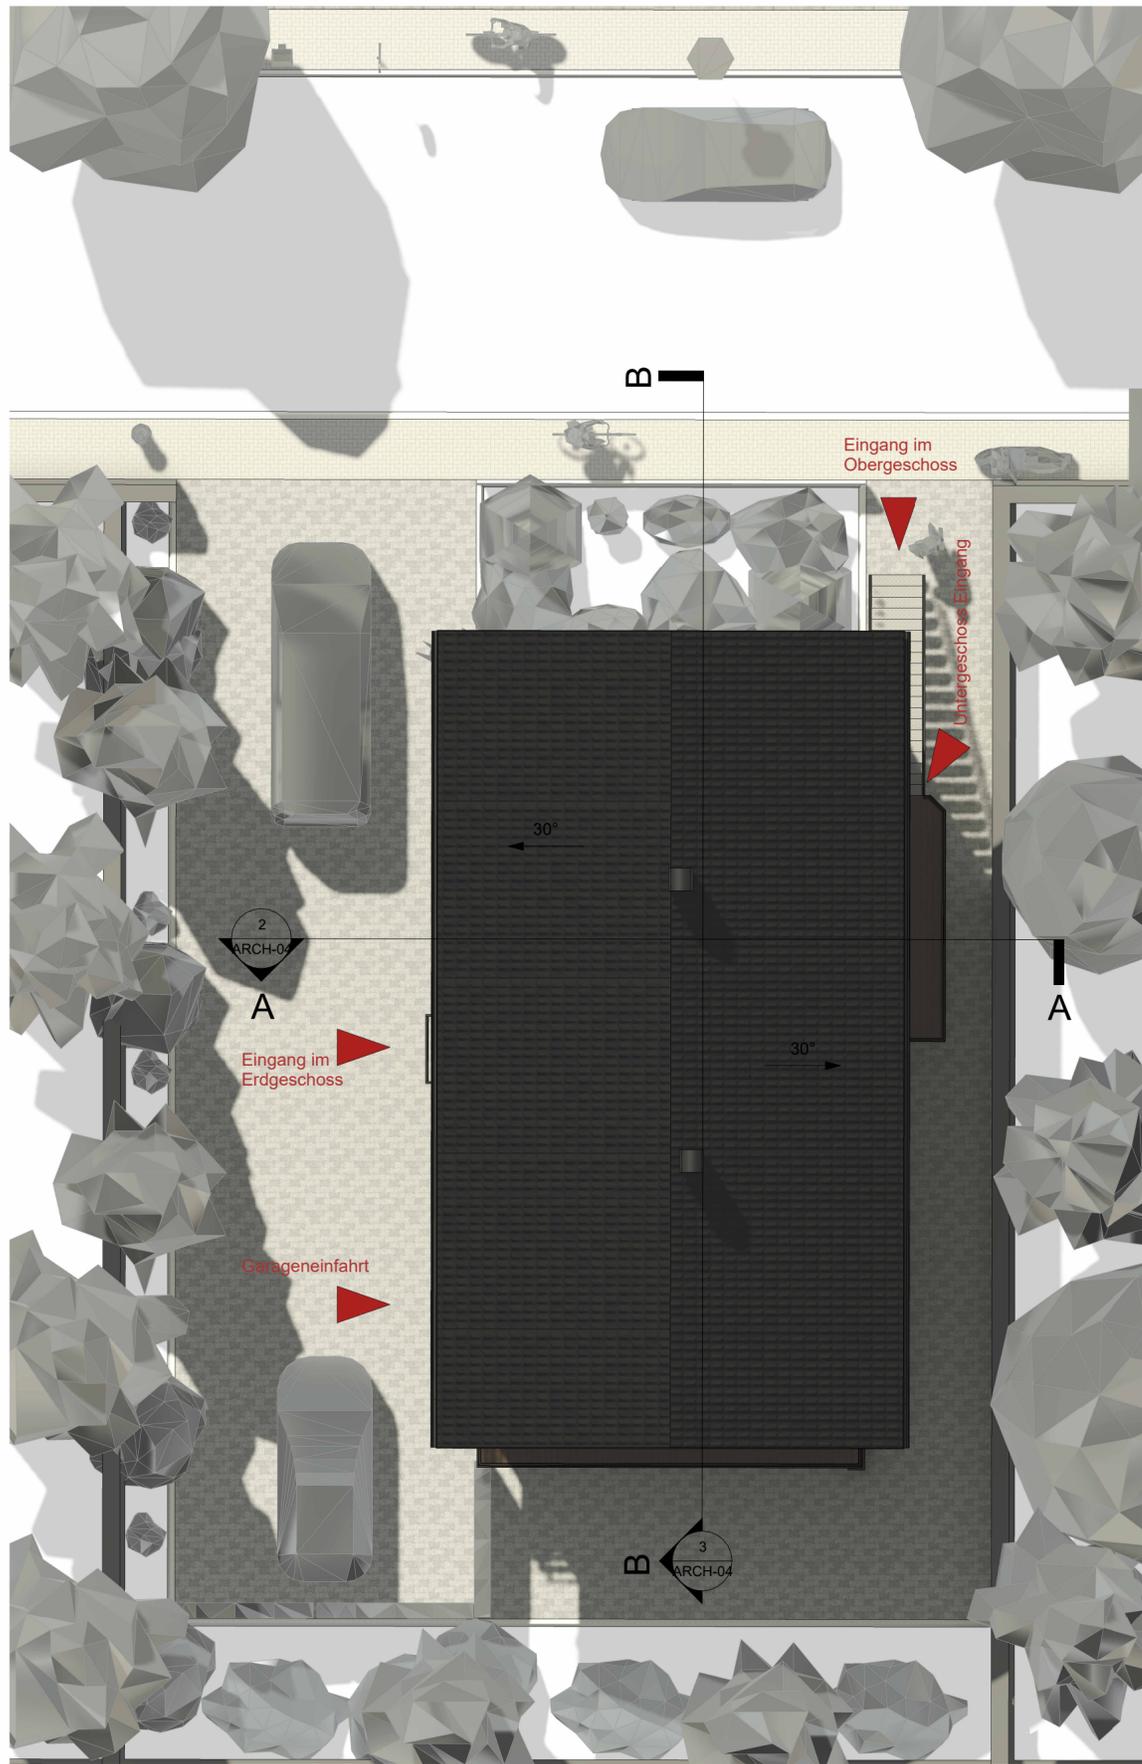

1 Lageplan
1 : 100

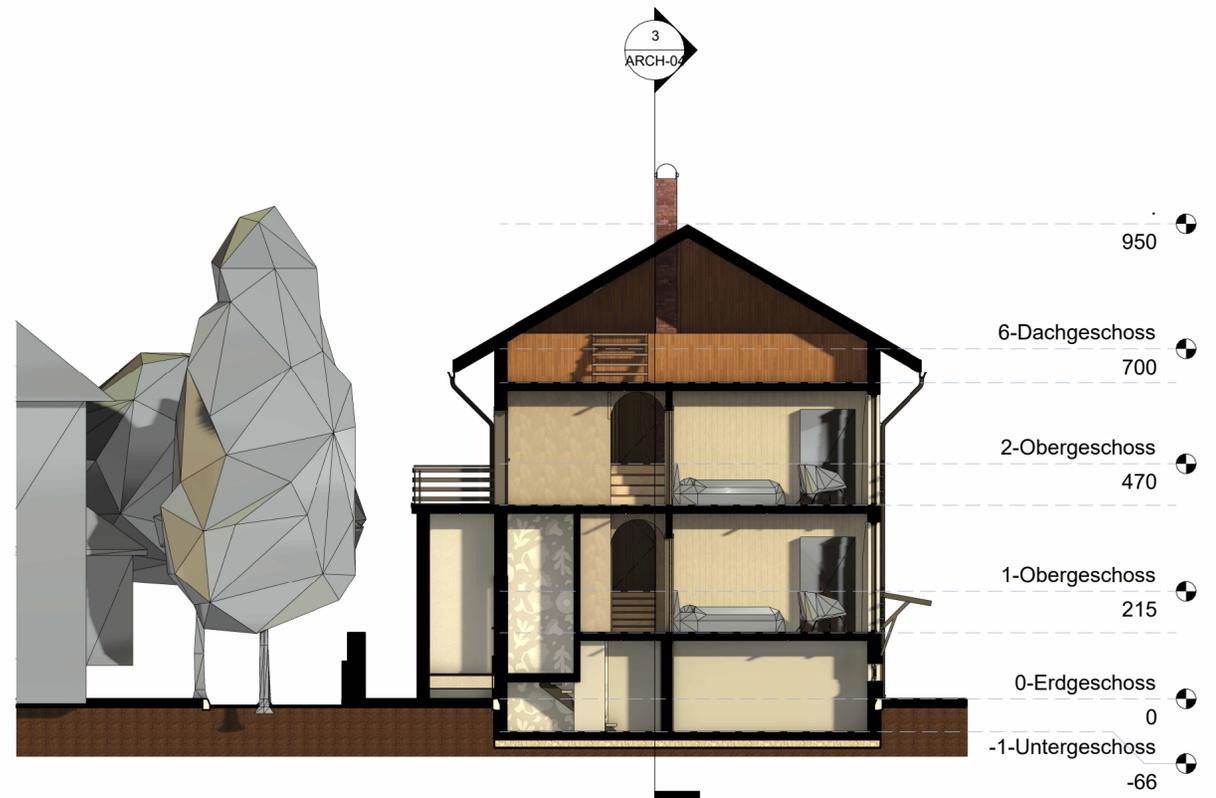

2 Schnitte A-A
1 : 100



3 Schnitte B-B
1 : 100


| | | |
|---------------|--|-------------------------------|
| Projekt Name: | Blattname: Schnitte + Lageplan | |
| - | Projektnummer: 0020 | Seitenzahl: ARCH-04 |
| | Datum: 25/01/2023 | Maßstab: Wie angezeigt |



2 Norden Ansicht
1 : 100



4 Westen Ansicht
1 : 100

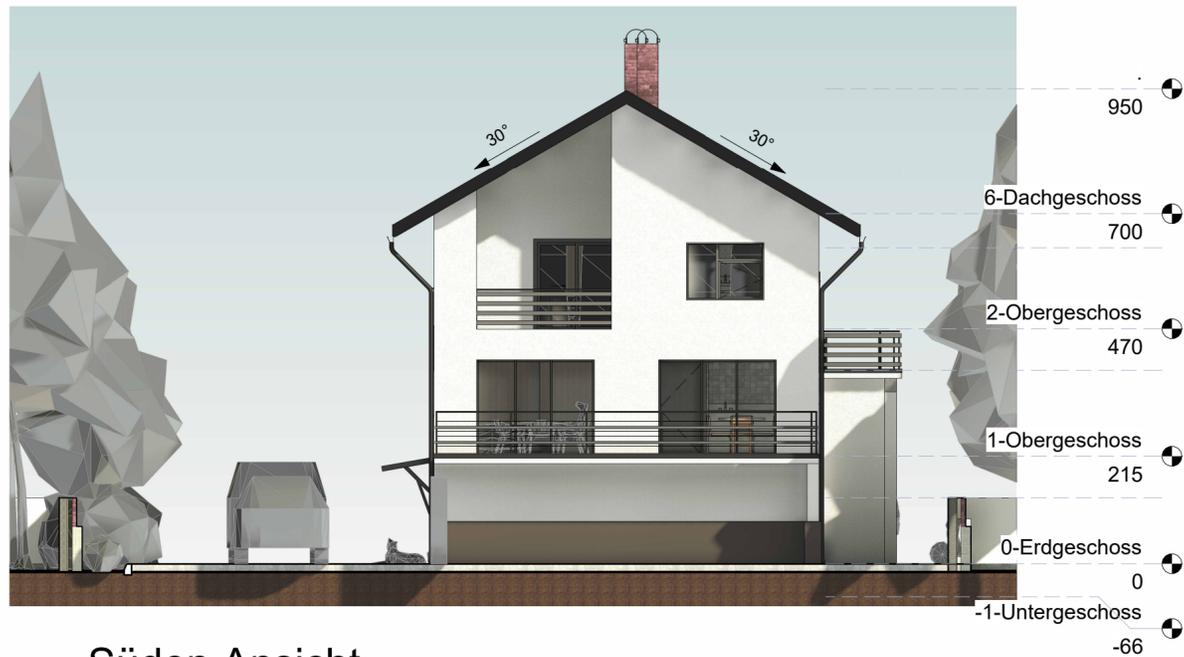

3 Süden Ansicht
1 : 100



1 Osten Ansicht
1 : 100

| | | |
|---------------|--------------------------------|-------------------------------|
| Projekt Name: | Blattname: Ansichten | |
| - | Projektnummer: 0020 | Seitenzahl: ARCH-05 |
| | Datum: 25/01/2023 | Maßstab: <i>Wie angezeigt</i> |